



Den Haag


NRR Lijn 16Z - Zoutmanstraat / Prins Hendrikplein - Bestaande situatie



“N.B.: Deze schetsen zijn puur indicatief en hebben geen enkele status.”




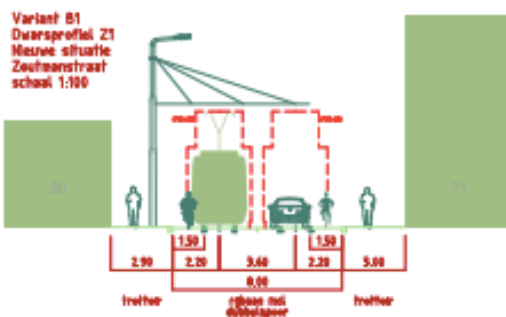






Den Haag

Basisvariant 2: Tram en halte op het plein

“N.B.: Deze schetsen zijn puur indicatief en hebben geen enkele status.”

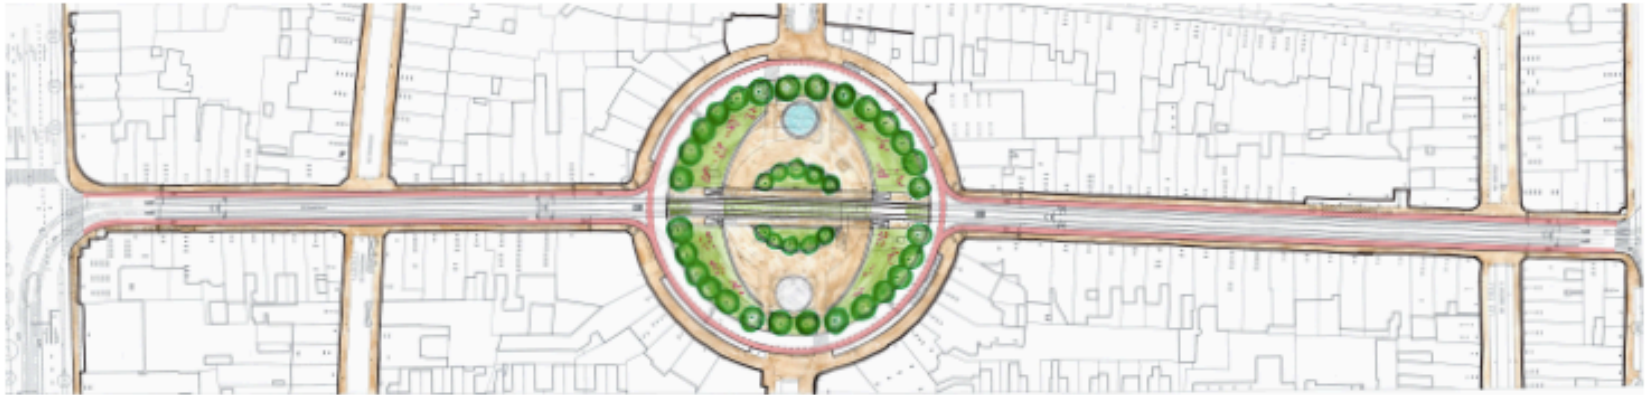

variant B2
Diversprofiel Z2
Nieuwe situatie
Zoutmanstraat
schaal 1:200

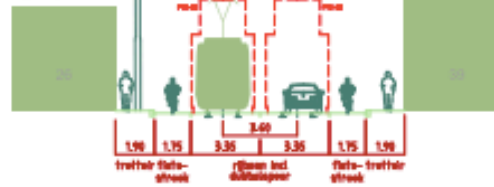



Den Haag


Basisvariant 3: tram rond het plein, halte in centrumdeel Zoutmanstraat

“N.B.: Deze schetsen zijn puur indicatief en hebben geen enkele status.”



Architectuur en stedenbouw

Variant B3
Oversproefel Z2
Nieuwe situatie
Zoutmanstraat
schaal 1:200

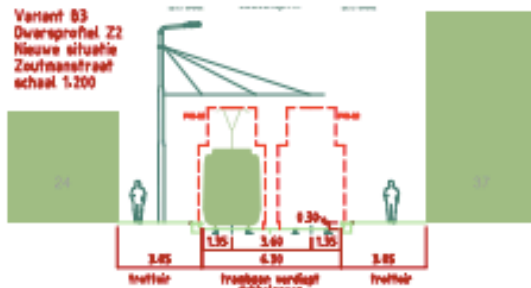

Architectuur en stedenbouw